

NECKARBISCHOFSHHEIM

2. ALLGEMEINE FORTSCHREIBUNG



 
DES FLÄCHENNUTZUNGSPLANES
GEMEINDEVERWALTUNGSVERBAND WAIBSTADT

STADT NECKARBISCHOFSHHEIM

LEGENDE

Bestand



Art der baulichen Nutzung (§ 5 (2) Nr.1 BauGB)

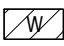-  Wohnbauflächen
-  Gemischte Bauflächen
-  Gewerbliche Bauflächen

Grünflächen (§ 5 (2) Nr.5 BauGB)



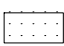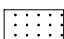


Flächen für die Landwirtschaft und Wald (§ 5 (2) Nr.9 BauGB)

-  Landwirtschaft
-  Wald

Planung

Art der baulichen Nutzung (§ 5 (2) Nr.1 BauGB)

-  Gewerbliche Fläche
-  Wohnbaufläche

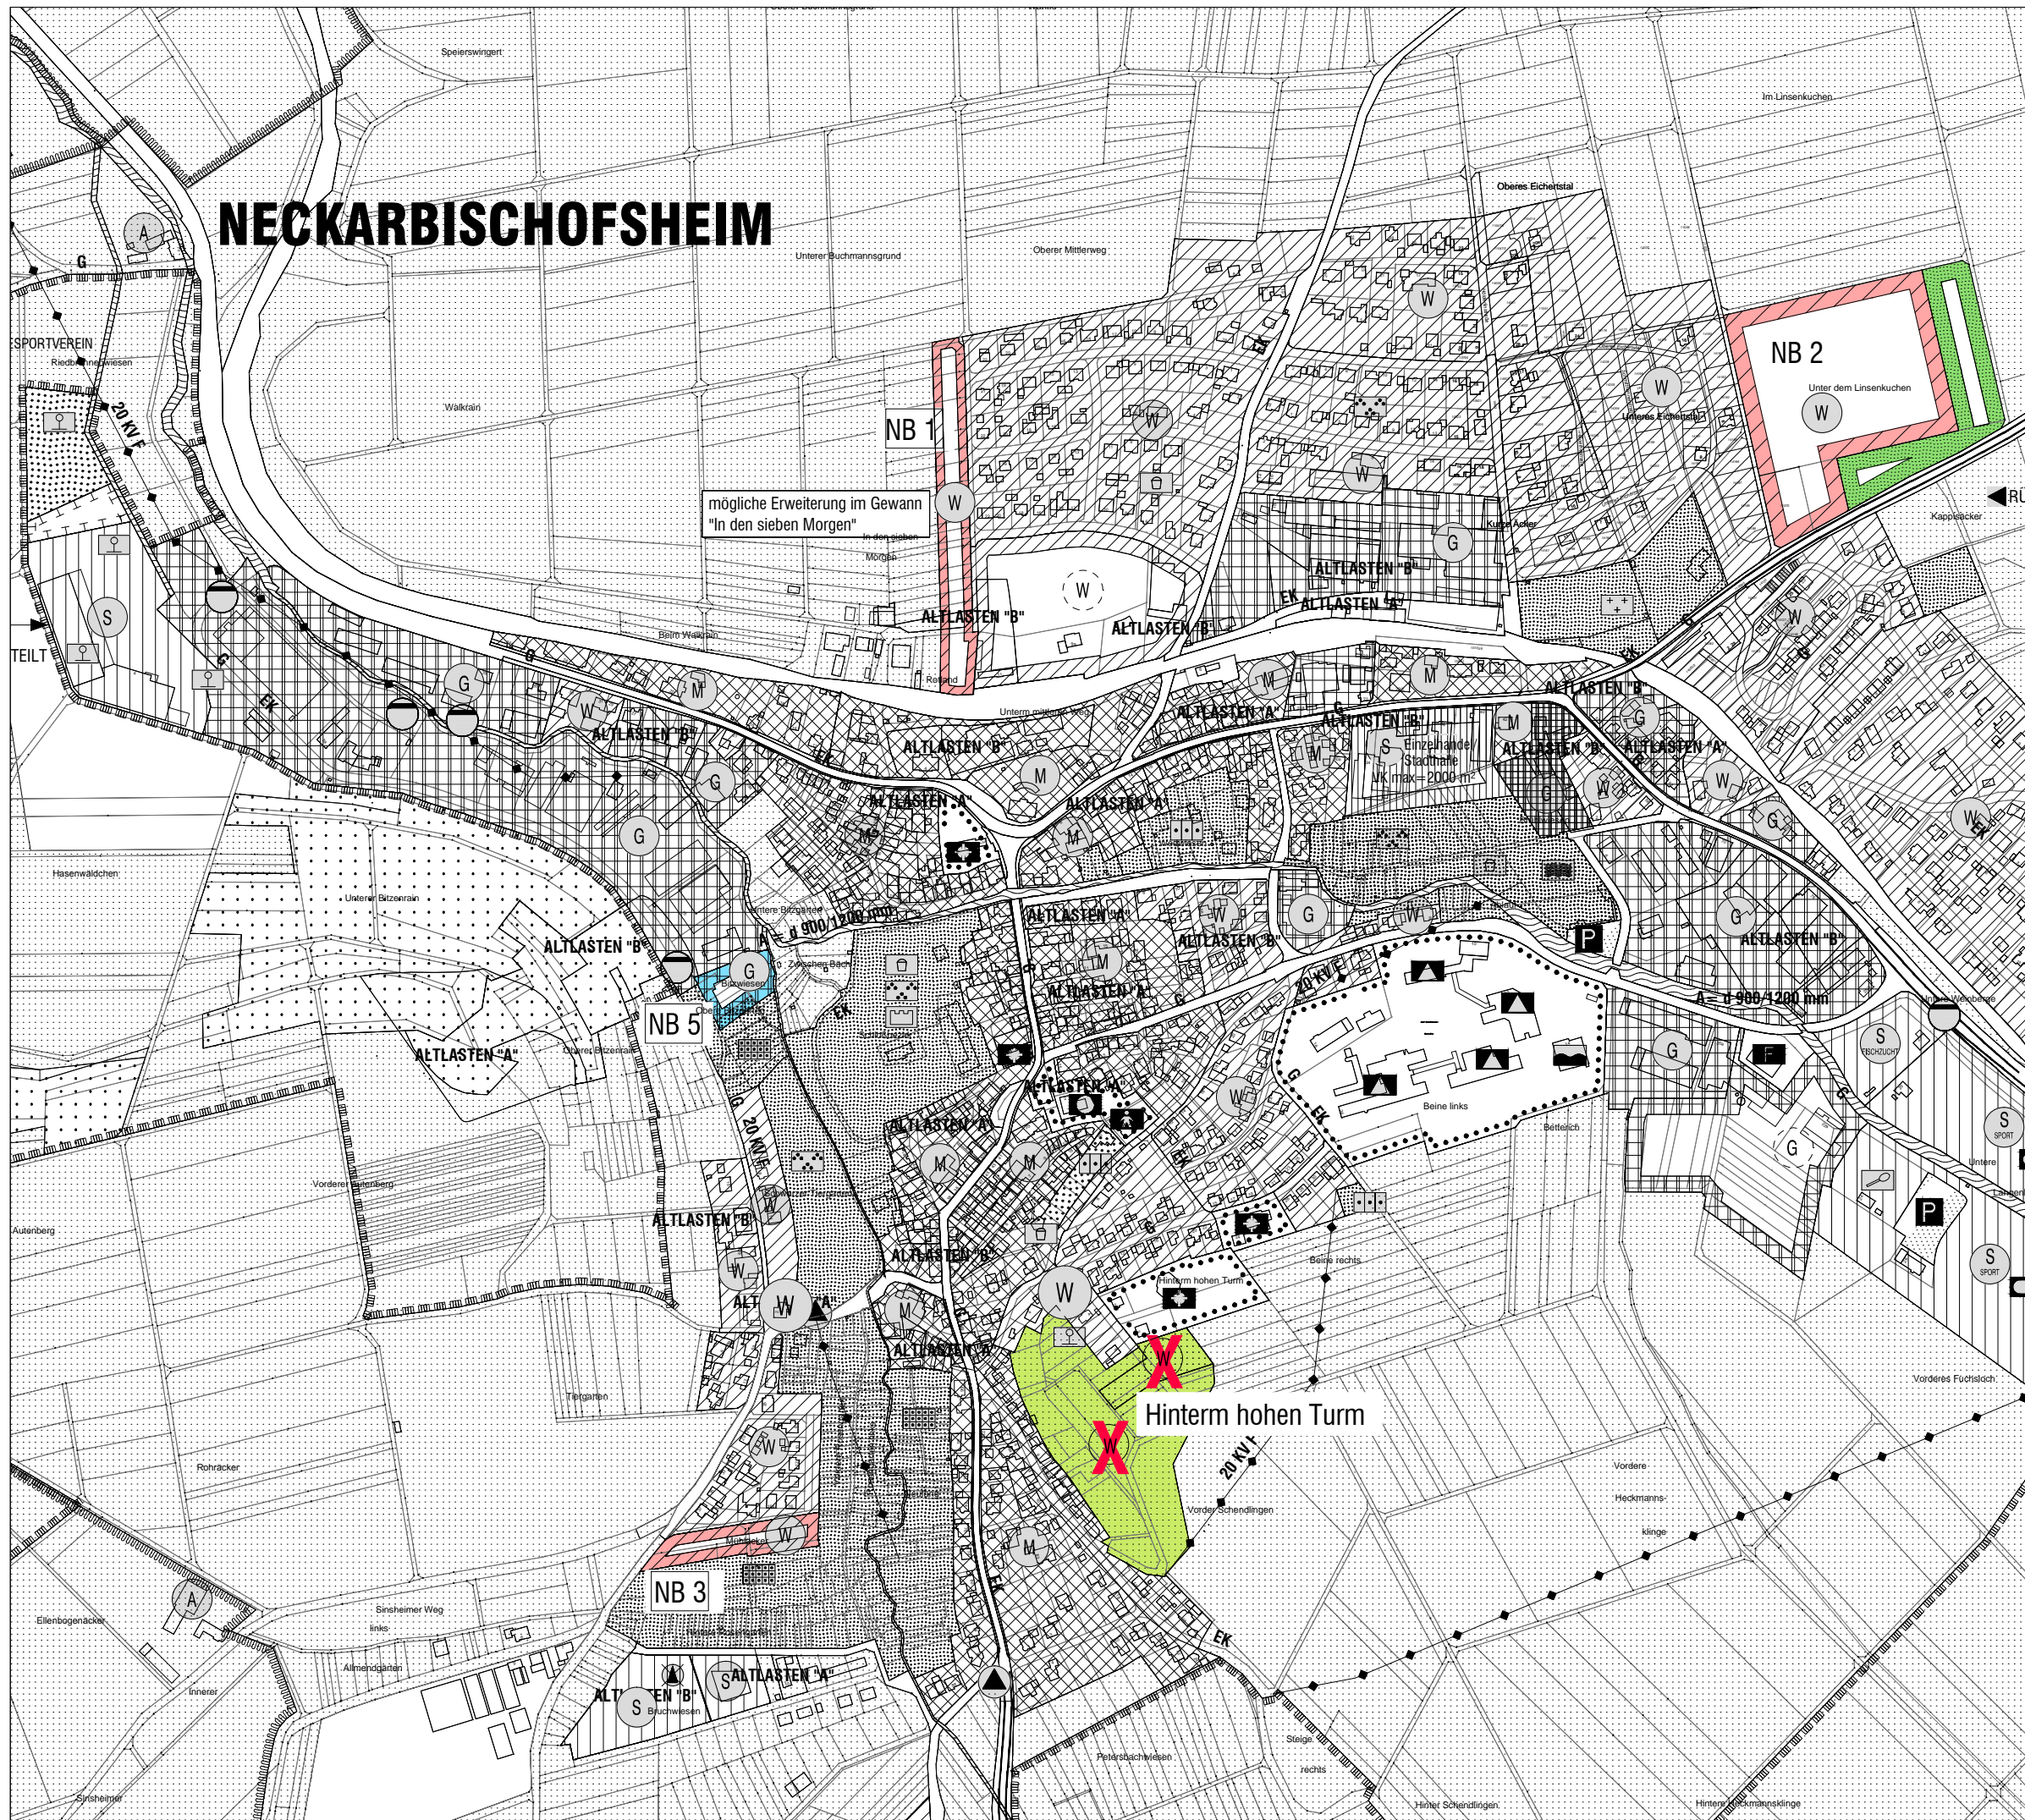

mögliche Erweiterung im Gewann
"In den sieben Morgen"

Hinterm hohen Turm

Blatt C1

M. 1:6000

Sinsheim, den 25.04.2013

geändert / ergänzt:

28.06.2016

27.07.2016

22.01.2019



STERNEMANN
UND GLUP
FREIE ARCHITECTEN UND STADTPLANER
ZWINGERGASSE 10 74899 SINSHEIM
TEL.: 0 72 61 / 94 34 0 FAX: 0 72 61 / 94 34 54
E-MAIL: INFO @ STERNEMANN - GLUP . DE