


BARGEN

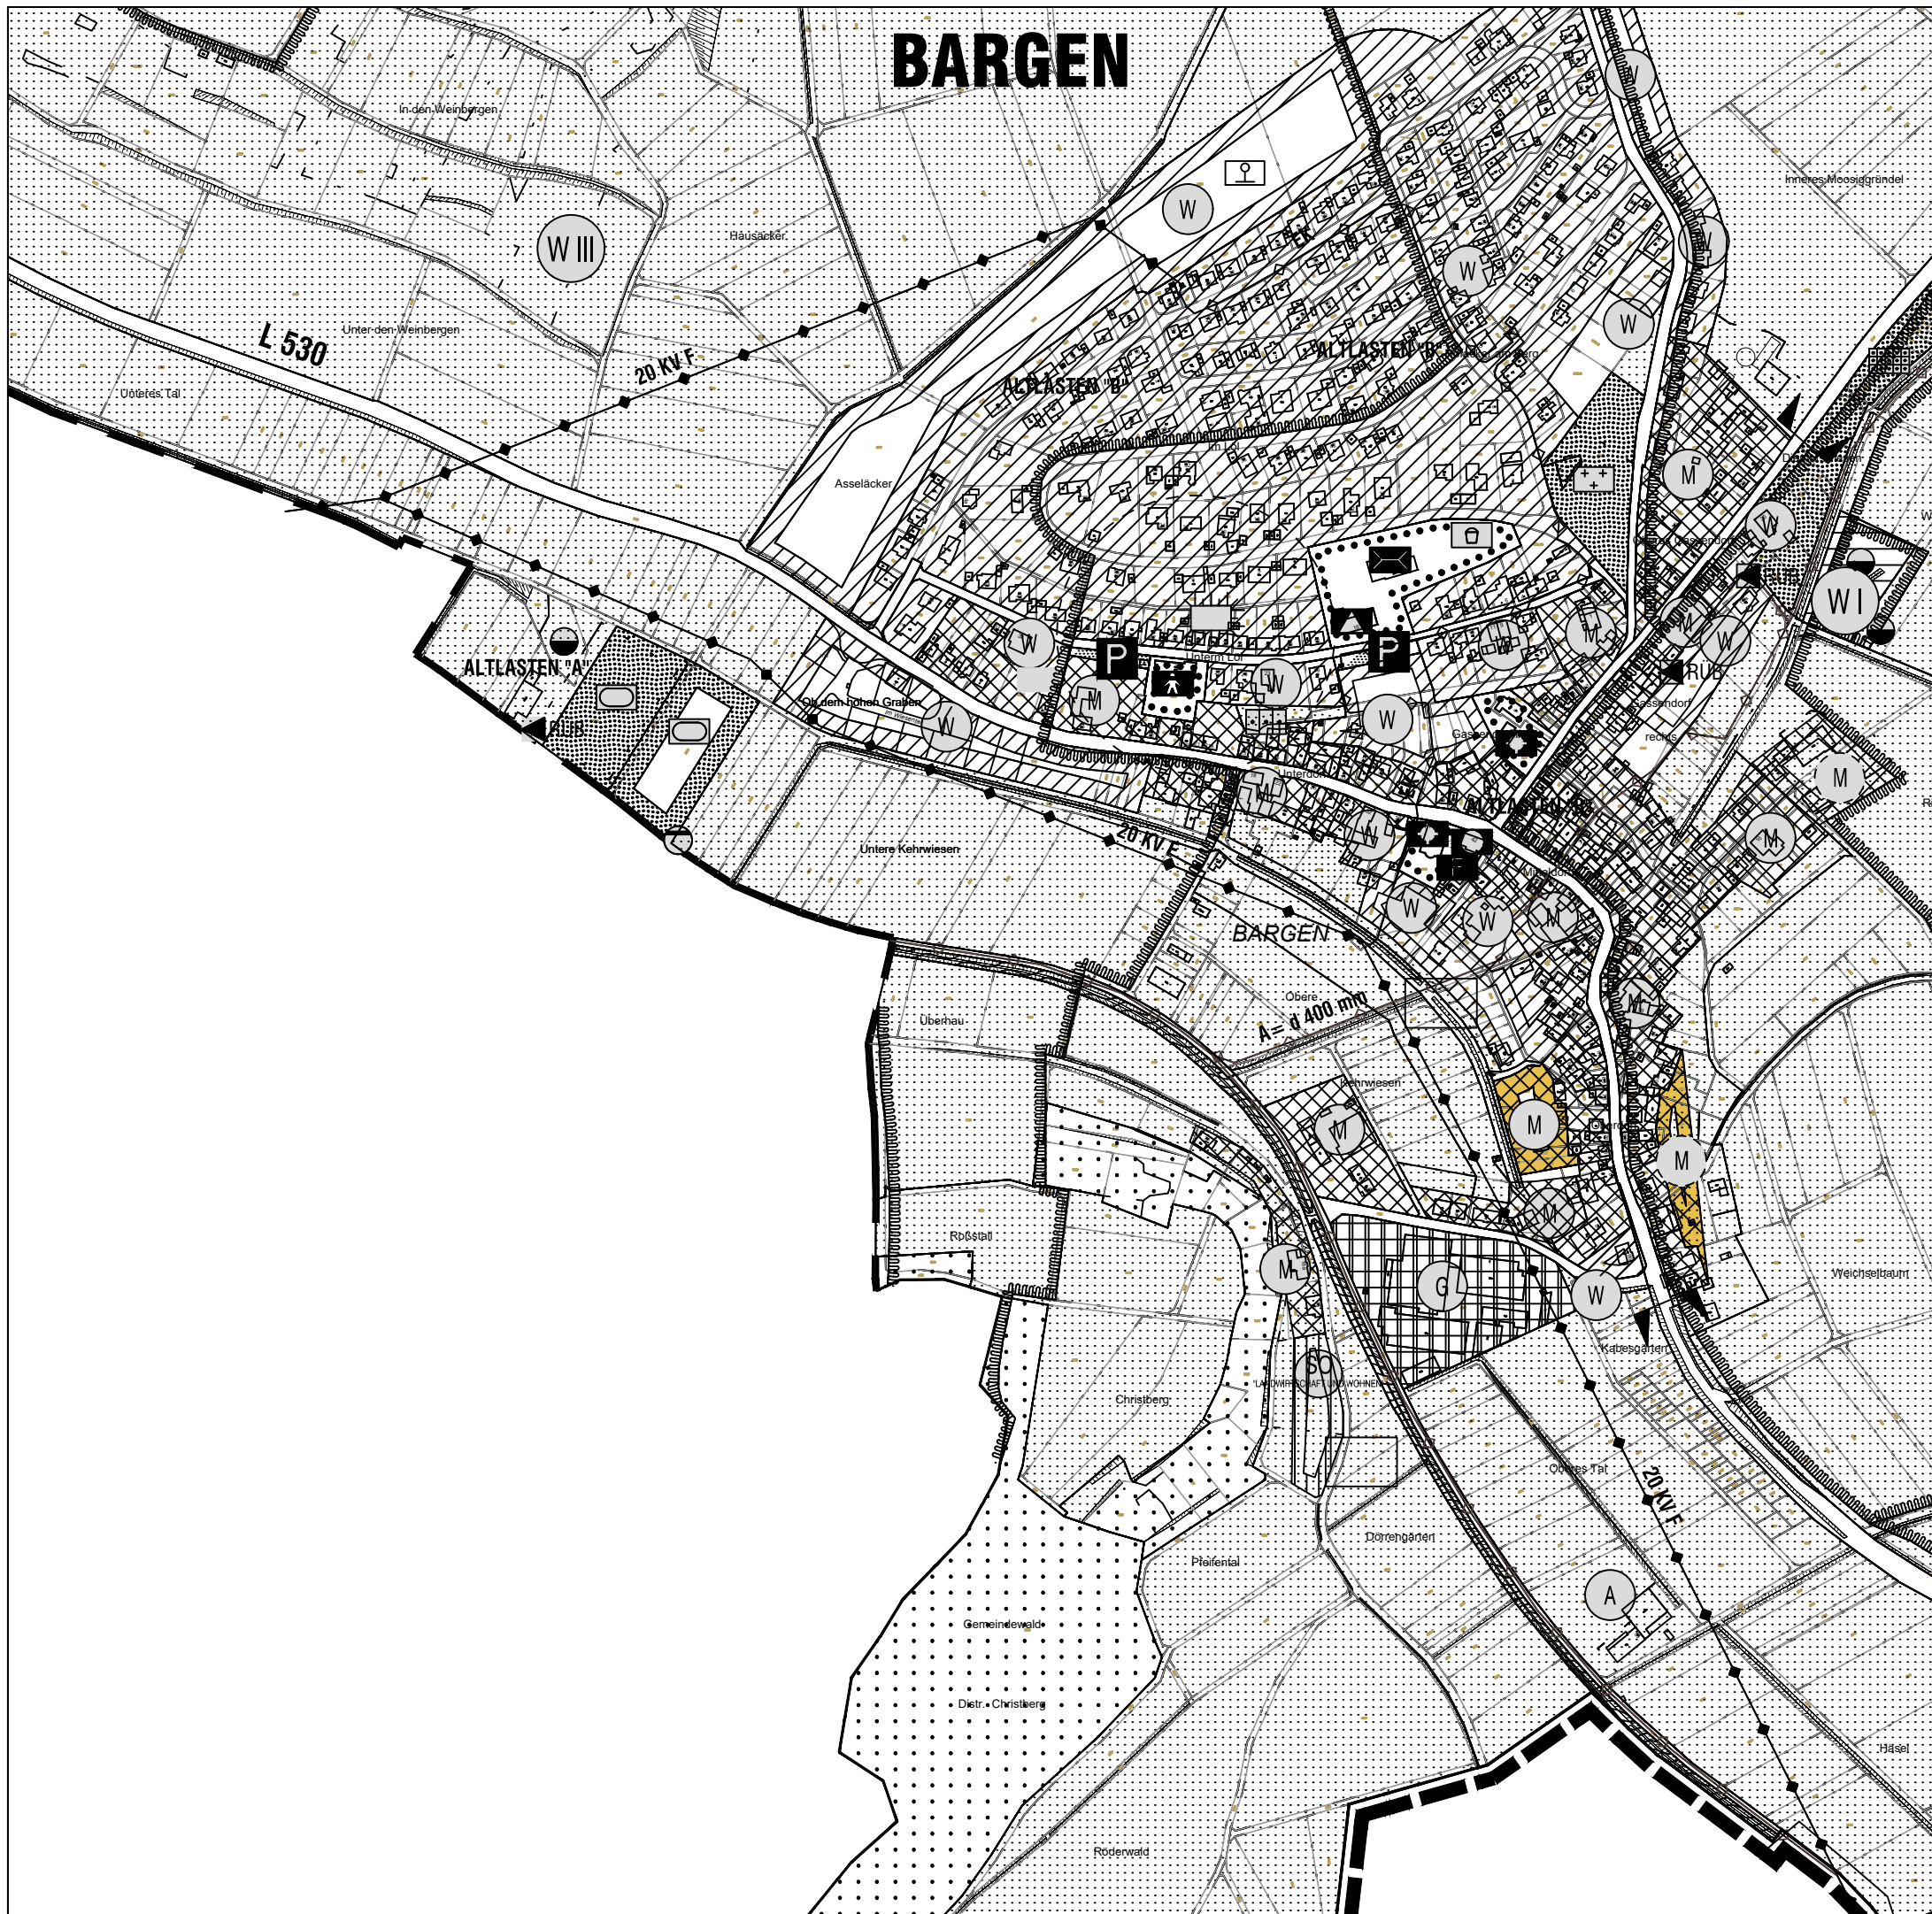

9. TEILFORTSCHREIBUNG

DES FLÄCHENNUTZUNGSPLANES
GEMEINDEVERWALTUNGSVERBAND WAIBSTADT

GEMEINDE HELMSTADT-BARGEN
ORTSTEIL BARGEN

LEGENDE

Bestand

Art der baulichen Nutzung (§ 5 (2) Nr.1 BauGB)

- Wohnbauflächen
- Gemischte Bauflächen
- Gewerbliche Bauflächen
- Sonderbauflächen

Grünflächen (§ 5 (2) Nr.5 BauGB)



Flächen für die Landwirtschaft und Wald (§ 5 (2) Nr.9 BauGB)

- Landwirtschaft

Planung

Art der baulichen Nutzung (§ 5 (2) Nr. 1 BauGB)


- Gemischte Bauflächen

Blatt 2.3

M. 1:5000

Sinsheim, den 15.06.2022

geändert / ergänzt:

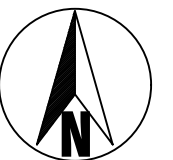

**STERNEMANN
UND GLUP**
FREIE ARCHitekten UND STADTPLANER
ZWINGERGASSE 10 74889 SINSHEIM
TEL.: 0 72 61 / 94 34 0 FAX: 0 72 61 / 94 34 34
E-MAIL: INFO@STERNEMANN-GLUP.DE