


VORHABEN- UND ERSCHLIESSUNGSPLAN ZUM BEBAUUNGSPLAN "SENIORENWOHNEN FRIEDRICH-EBERT-STRASSE" DER STADT WAIBSTADT


Lageplan M 1:500



Ansichten M 1:250

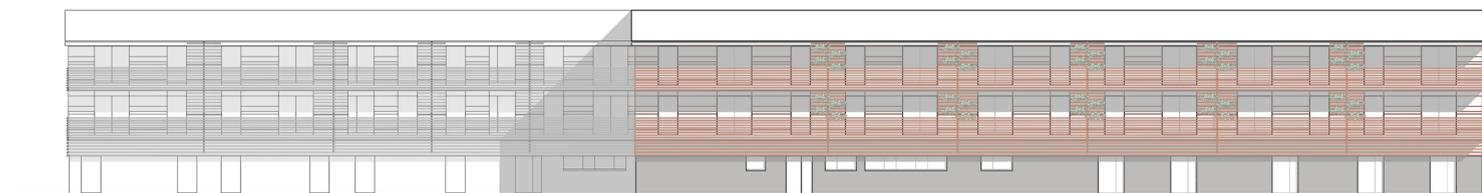


Ansicht NORD

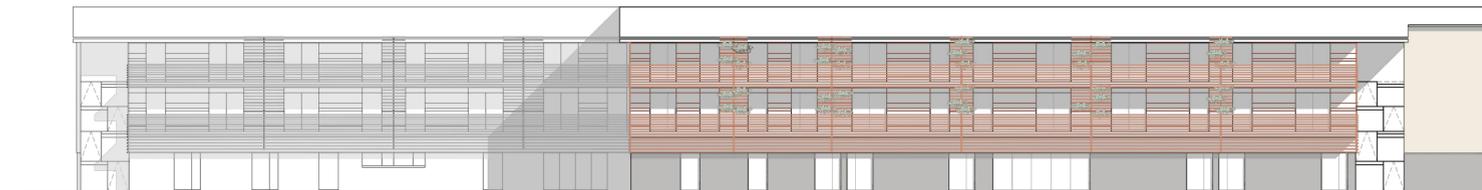

Ansicht SÜD


Ansicht OST

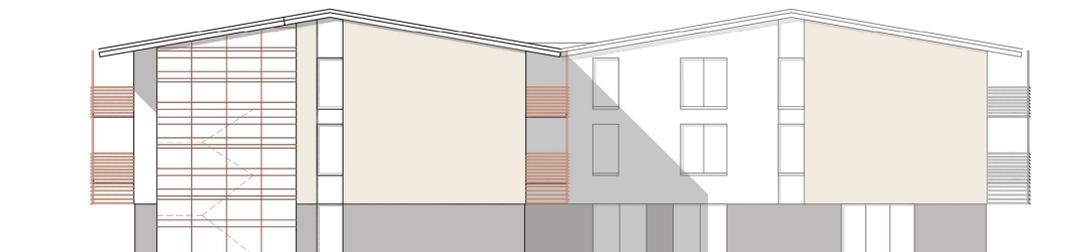

Ansicht WEST



ÜBERSICHTSLAGEPLAN

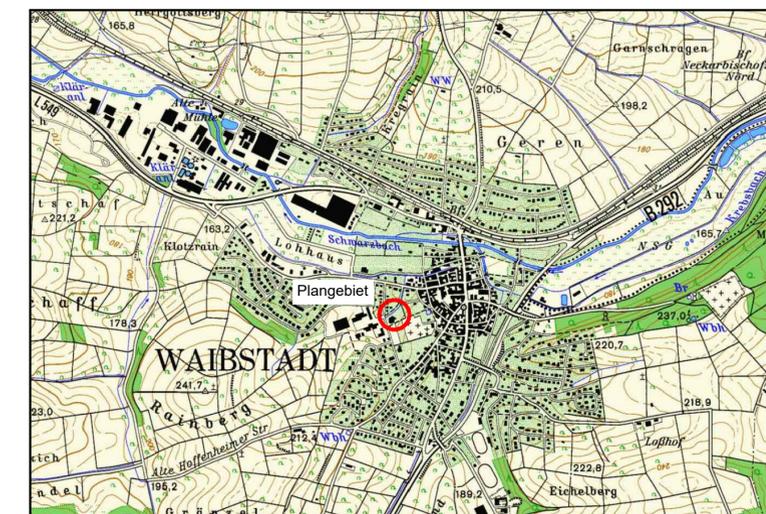

O.M.



PLANUNGSBÜRO PISKE Telefon 06 21 / 54 50 31 info@piske.com www.piske.com	BAUH.	Stadt Waibstadt	PROJ.NR.	1959	PLAN.NR.	VEP
	PROJEKT	Vorhabenbezogener Bebauungsplan „Seniorenwohnen Friedrich-Ebert-Straße“	BEARB.	Vi		
	PLAN	Vorhaben- und Erschließungsplan	GEZ.	MK	MASSTB	1:500/ 1:250
			BL.GR.	85/40	DATUM	17.03. 2020
BAUH.						